


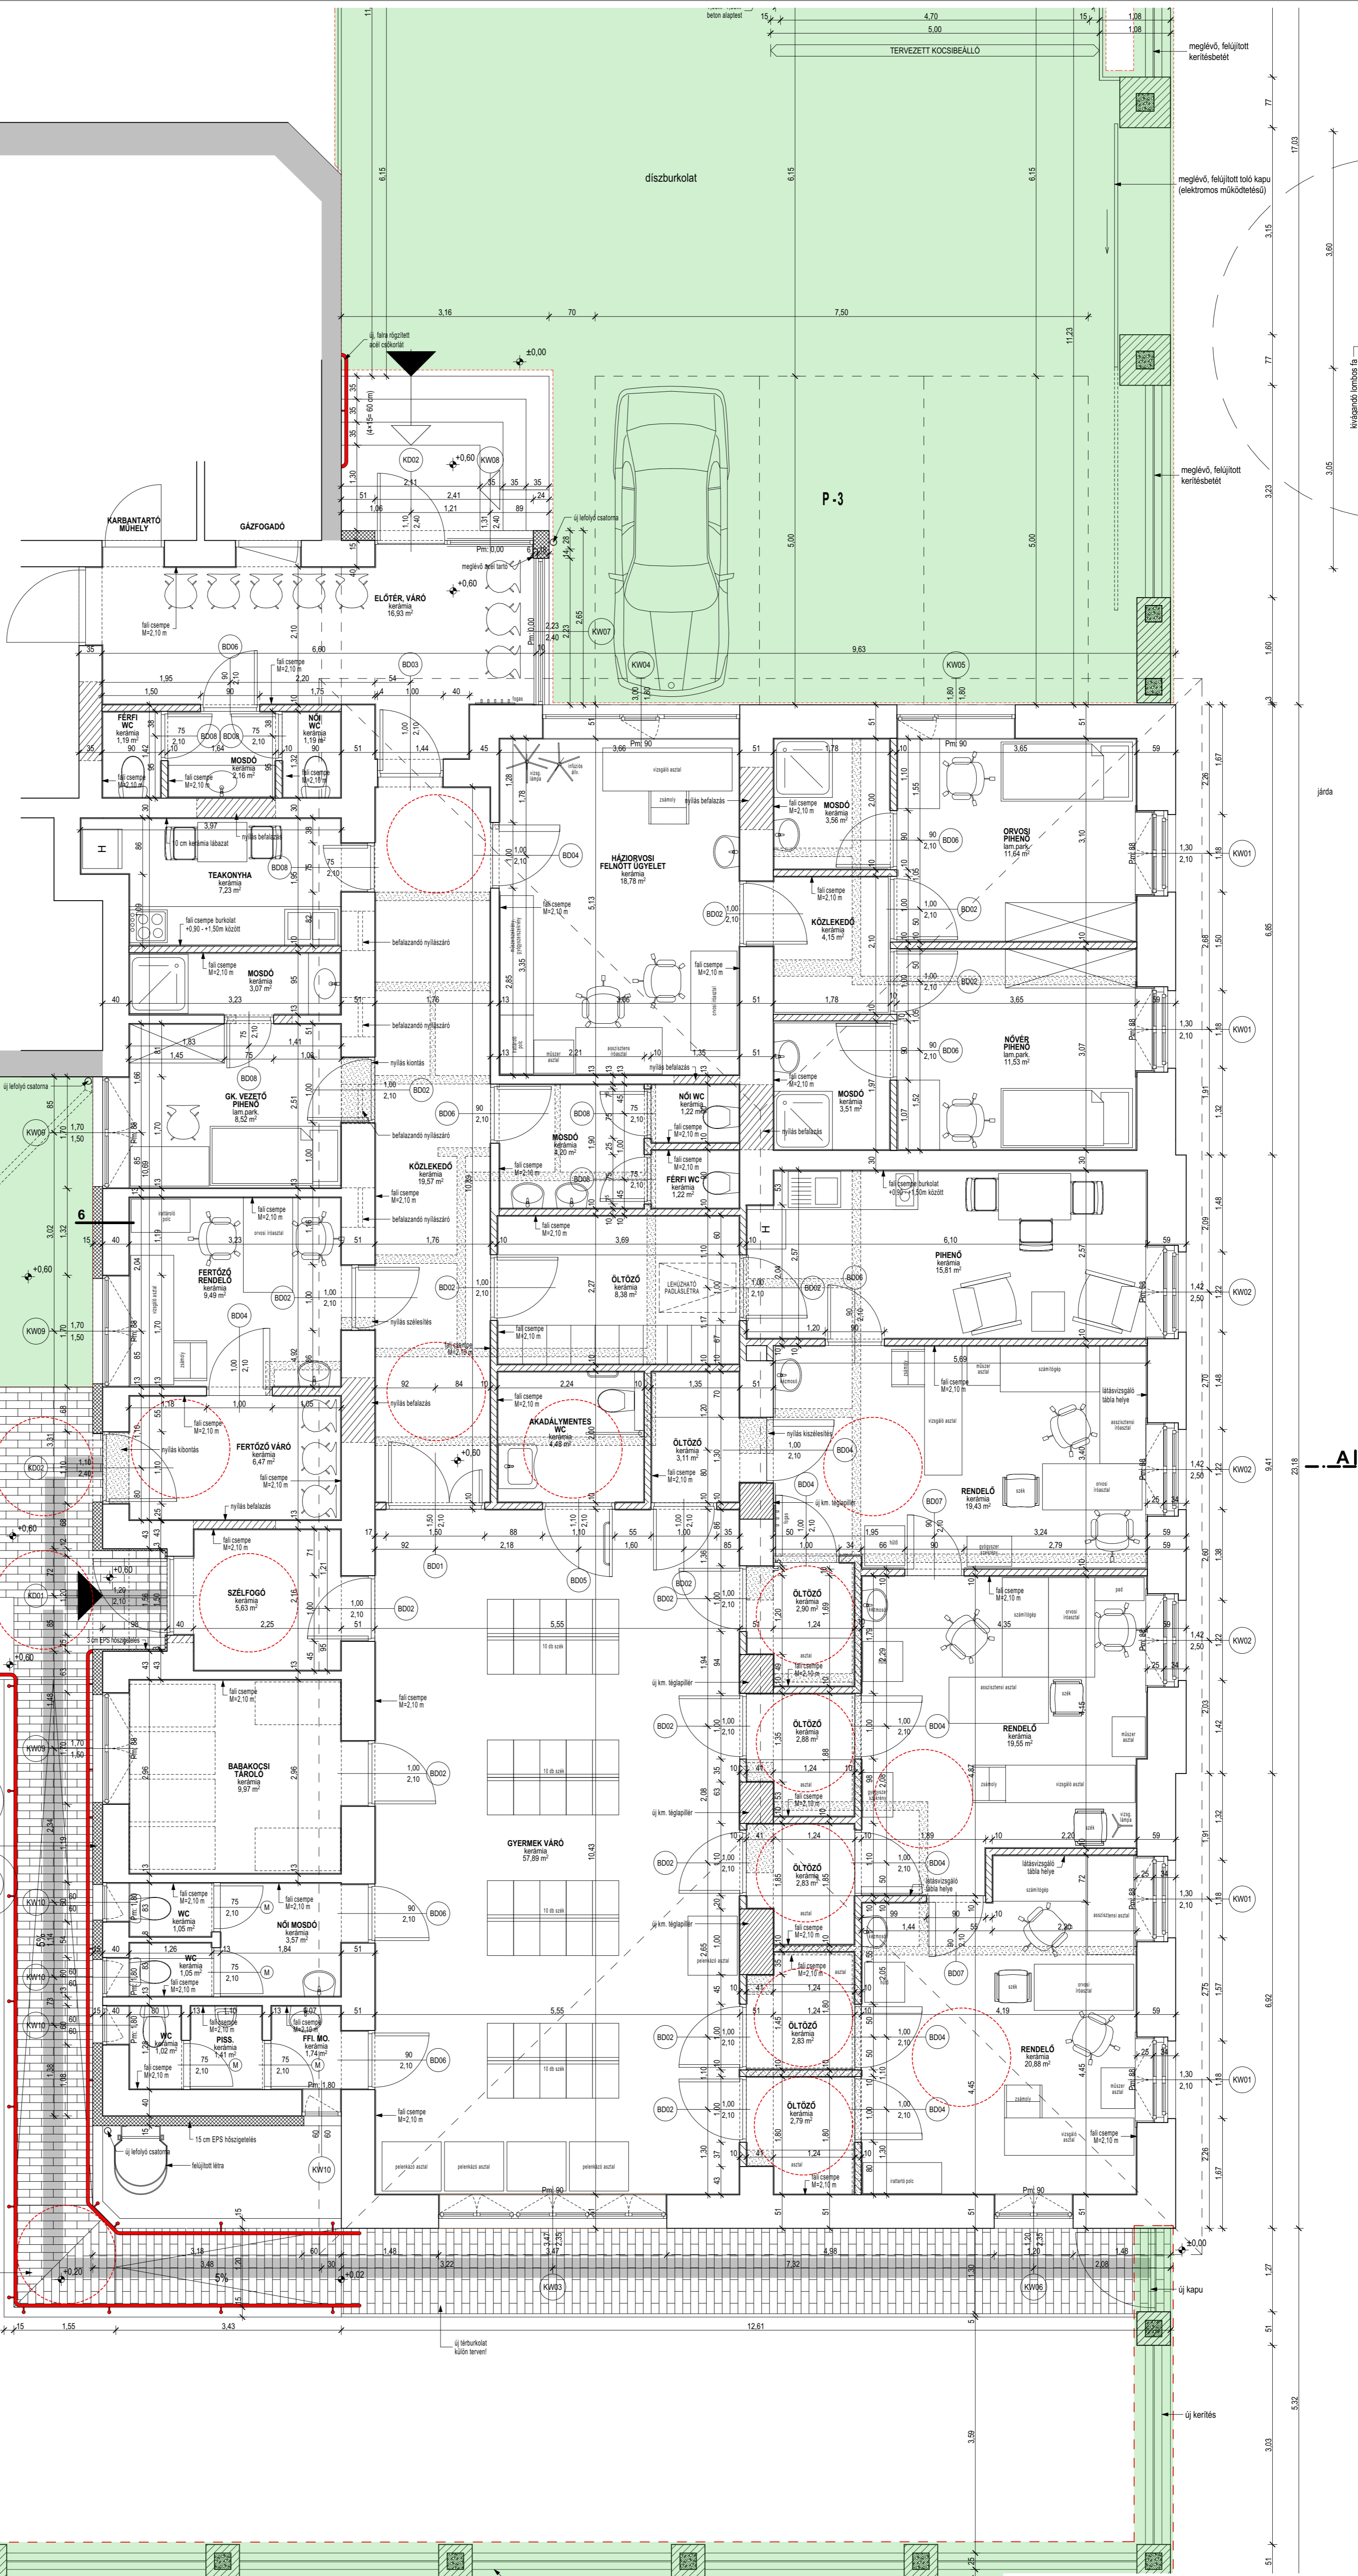

- JELMAGYARAZAT:**
- BERUHÁZÁSSAL NEM ÉRINTETT TERÜLET
 - MEGLÉVŐ, MEGMARADÓ FALAZAT
 - BONTANDÓ FALAZAT
 - ÚJ KISMÉRETŰ TÉGLA FALAZAT
 - ÚJ POROTHERM FALAZAT
 - ÚJ EPS HŐSZIGTELEÉS

FAL RÉTEGREND:
 R6: páci hőszigetelés kivételével:
 új 15 cm EPS hőszigetelés
 dűbelezve, hálózva, tapaszolva, vakolva
 homokozott vakolat
 38 cm cm. falazat
 2 cm belteri vakolat



BÉKE sugárút


Közterületnek kisajátított telek rész